


[3] 令和 6 年度 校地・校舎・教室配置図

1. 校地 校地面積：15,305 m² 運動場面積：5,715 m²

2. 校舎・教室配置図

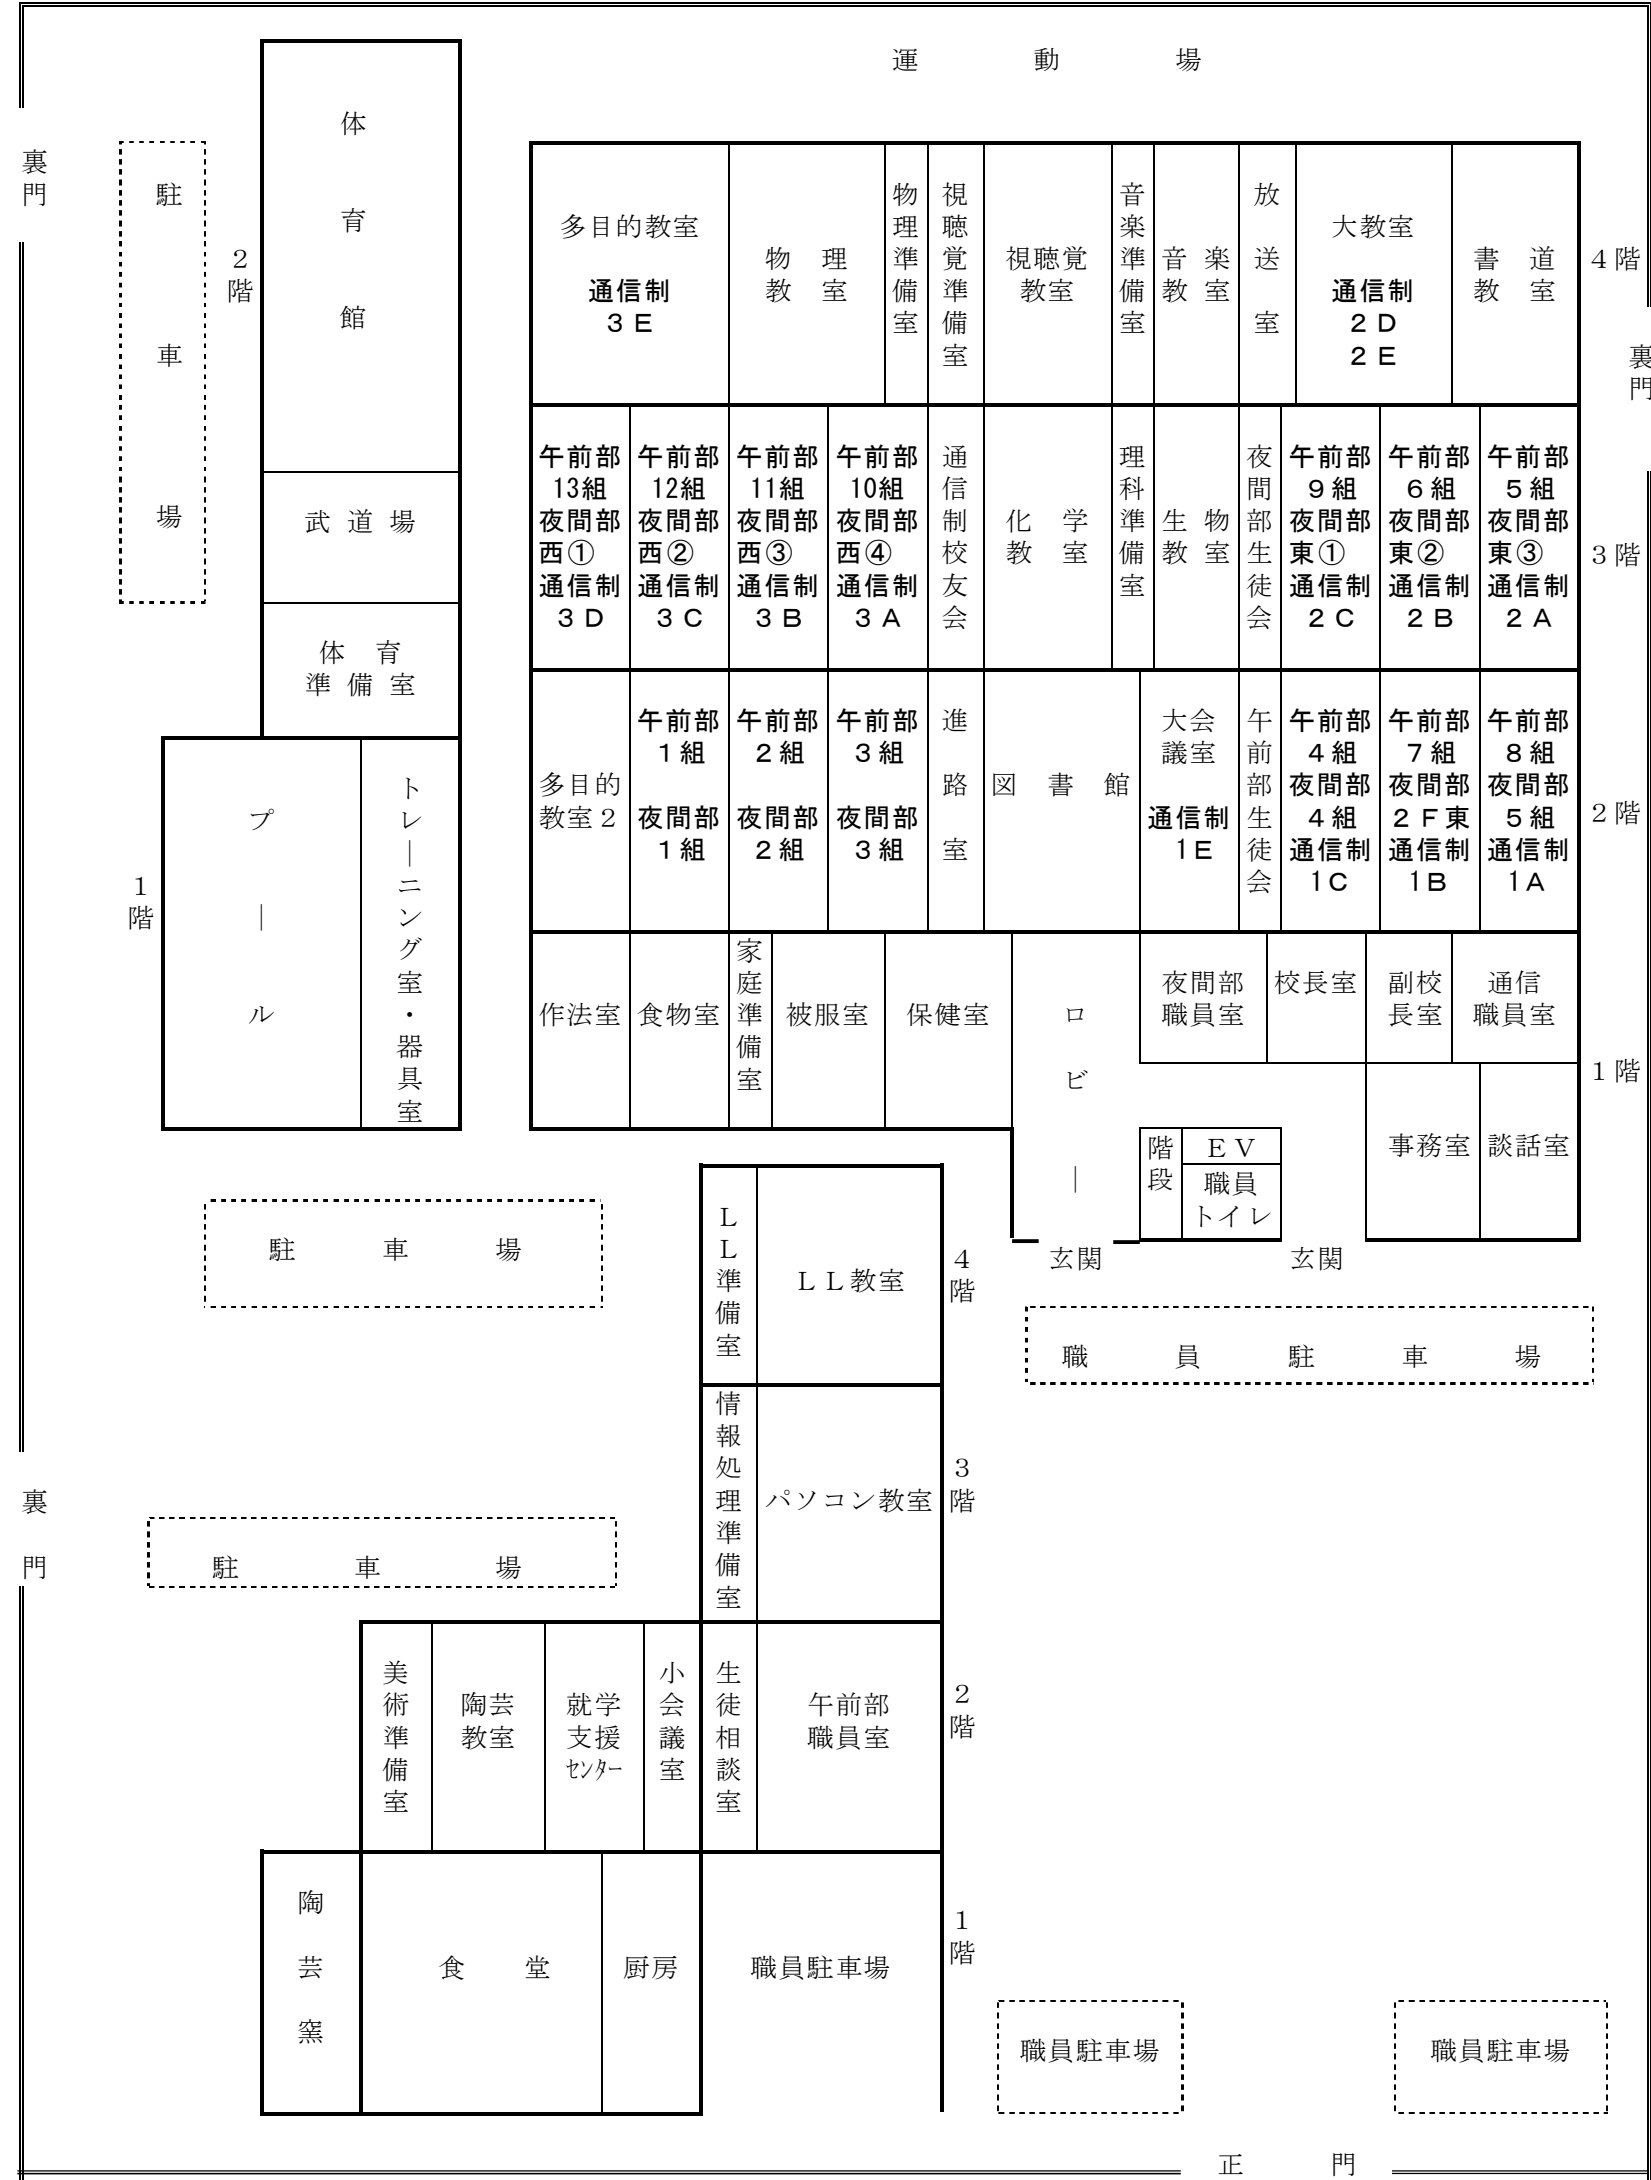

3. 校舎建築総面積及び施設

種 別	構 造	面 積	
		建面積（㎡）	延面積（㎡）
体 育 館	鉄筋コンクリート3階建 （一部鉄筋構造）	2，329	4，061
普 通 教 室 特 別 教 室 管 理 室	鉄筋コンクリート4階建	1，476	4，989
陶 芸 教 室 園 芸 教 室 給 食 室	鉄筋コンクリート2階建	406	638
パソコン教室 L L 教 室 普 通 教 室	鉄筋コンクリート4階建	288	636
窯 場	鉄筋コンクリート 平 屋	16	14